



Grundriss Erdgeschoss

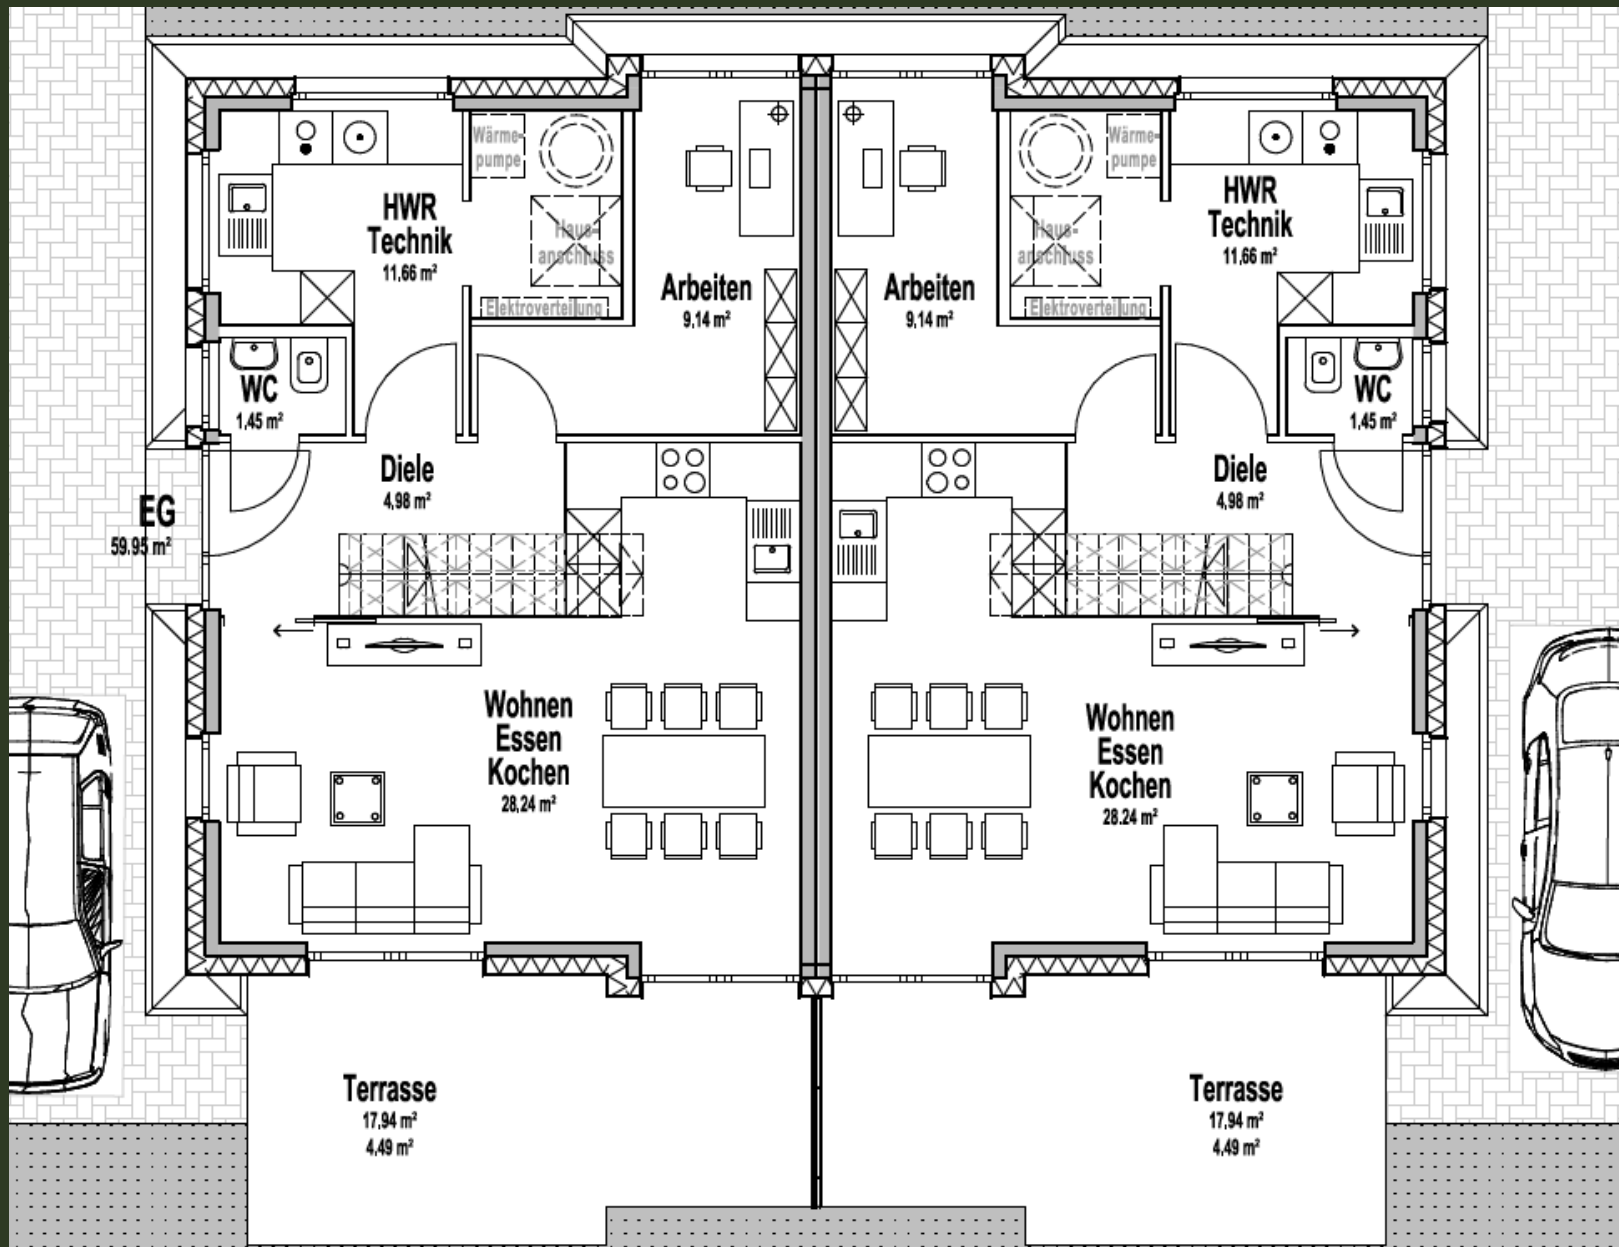


Die gezeigten Grundrisse dienen ausschließlich der Veranschaulichung und sind unverbindlich. Änderungen in Planung und Ausführung bleiben vorbehalten.

Grundriss Dachgeschoss

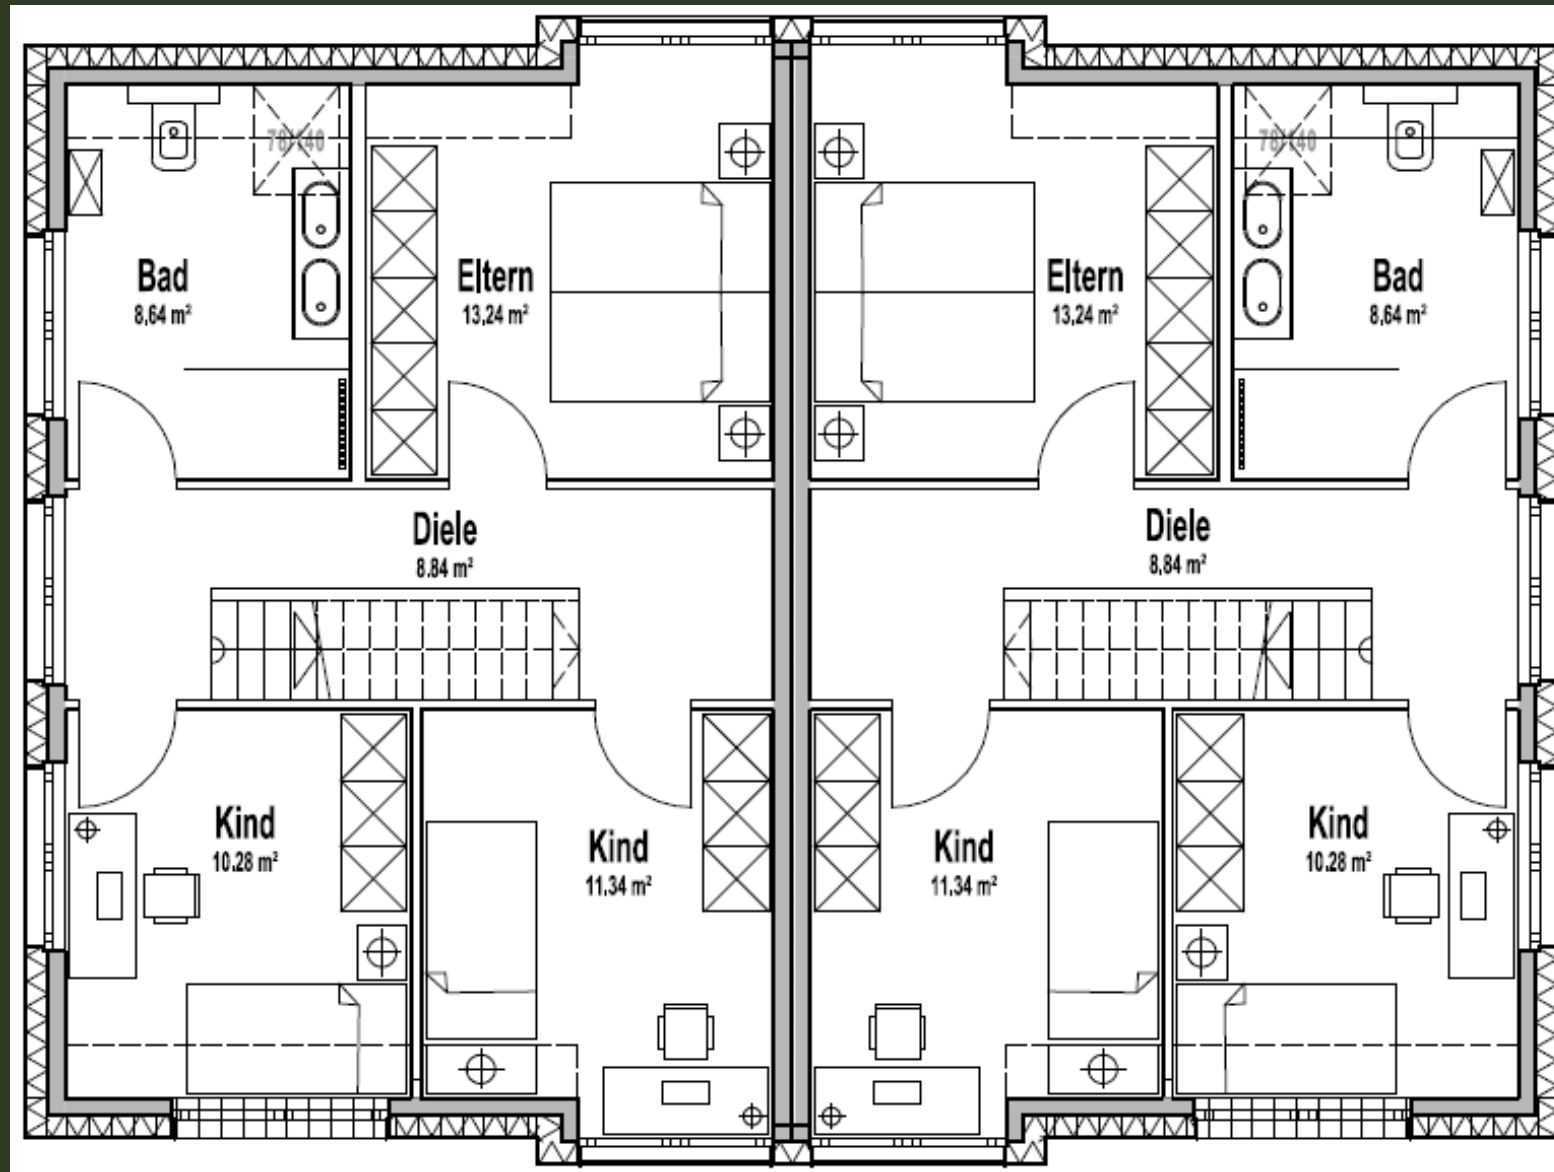

Die gezeigten Grundrisse dienen ausschließlich der Veranschaulichung und sind unverbindlich. Änderungen in Planung und Ausführung bleiben vorbehalten.

Grundriss Spitzboden

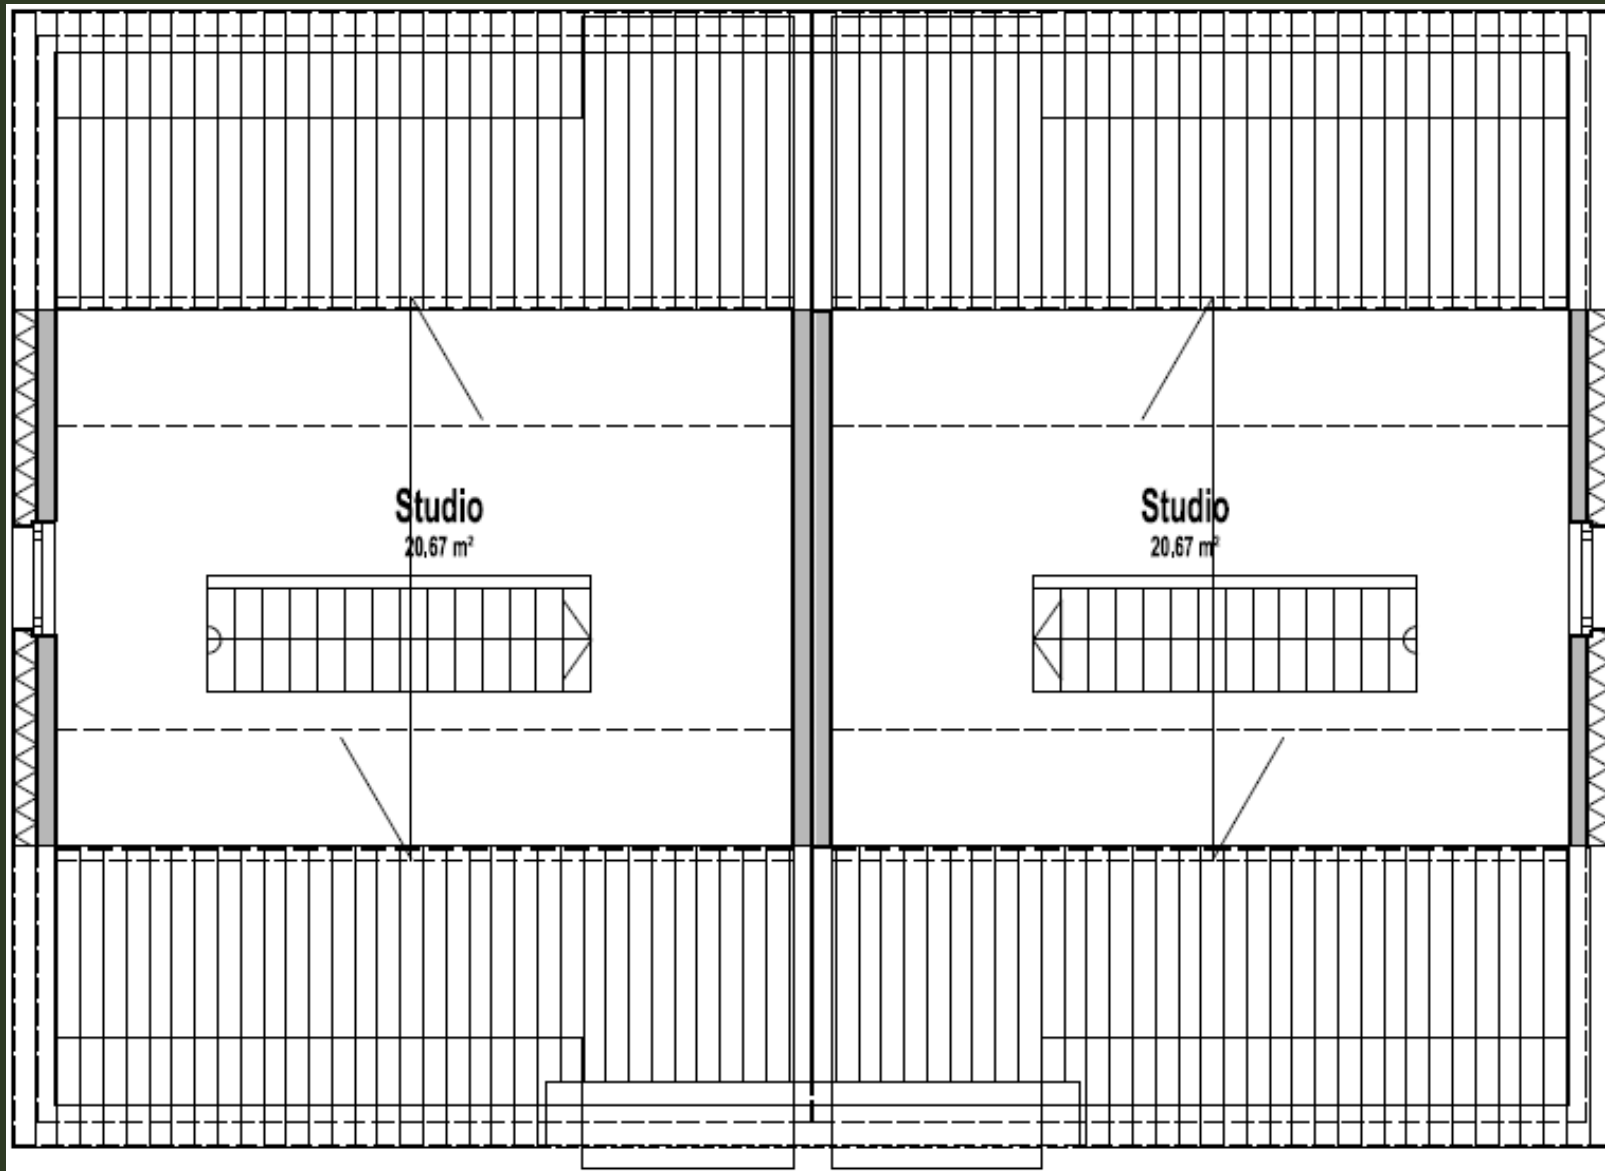

Die gezeigten Grundrisse dienen ausschließlich der Veranschaulichung und sind unverbindlich. Änderungen in Planung und Ausführung bleiben vorbehalten.